


# GRAMMODAYA MAHAVIDHYALAYA

MALKOSHNI ROAD BILARA, DIST. - JODHPUR ( RAJASTHAN)

प्लानिंग नंबर 03 खण्डा नंबर 13/11, 13/12, 13/14, 13/23, 13/24

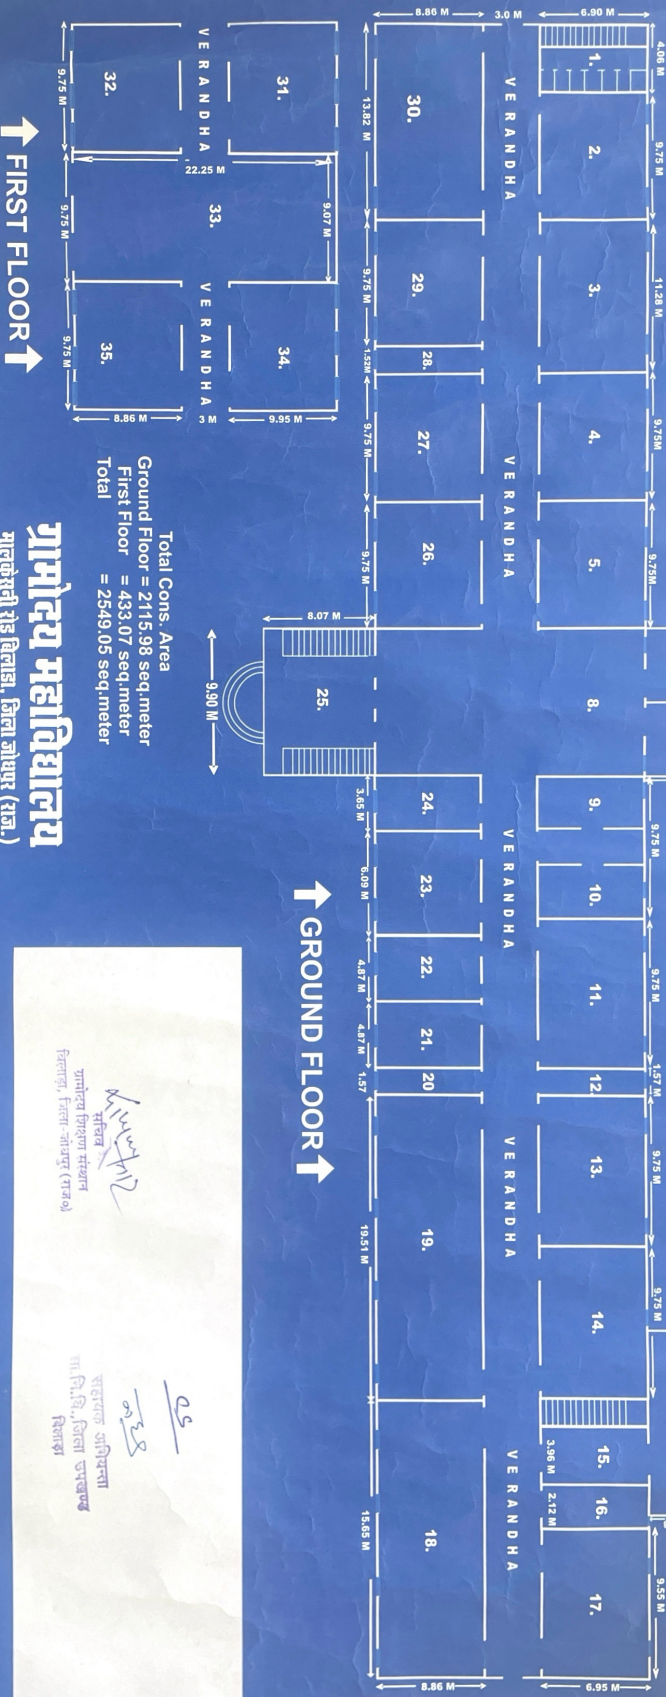

Total Cons. Area  
 Ground Floor = 2115.98 sq. meter  
 First Floor = 433.07 sq. meter  
 Total = 2549.05 sq. meter

**गामोदय महाविद्यालय**  
 भारतकंपनी रोड बिलारा, जिला जोधपुर (राज.)

गामोदय शिक्षण संस्था  
 बिलारा, जिला जोधपुर (राज.)

25

238

बिलारा महाविद्यालय  
 म. सि. सि. जिला जोधपुर  
 बिलारा